


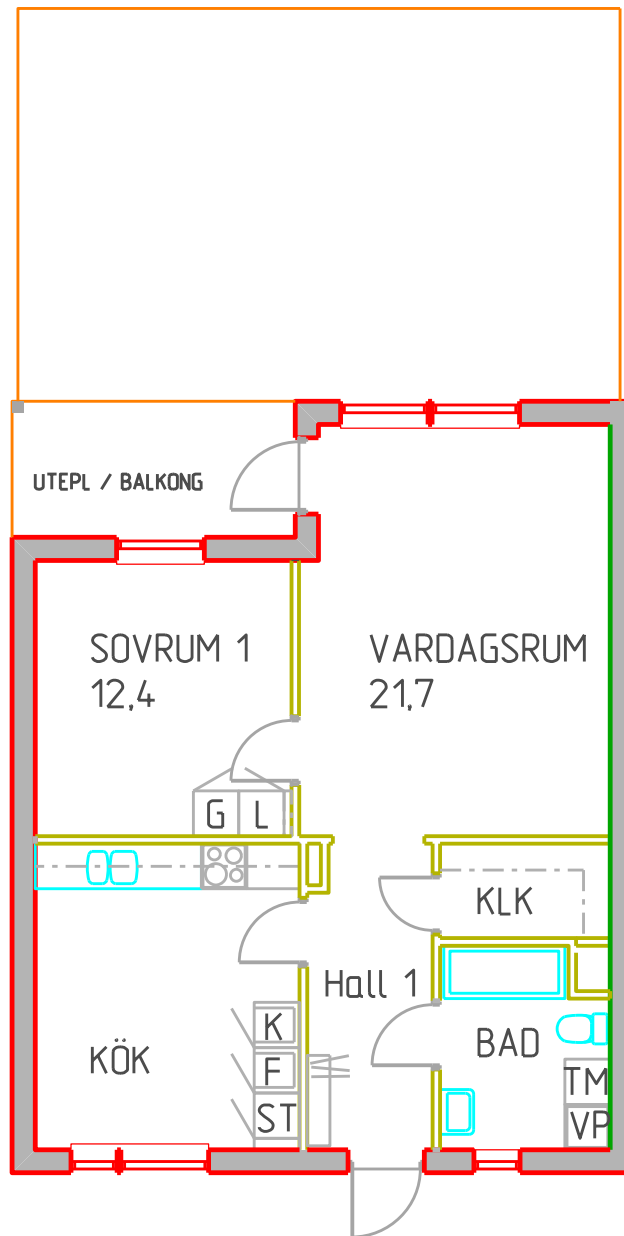

KLK Klädkammare

TM Tvättmaskin

VP Värmepump

ST Städsåp

K Kylskåp

F Frys

L Linneskåp

G Garderob

Silvergatan 6A

125002111

2 rum och kök 66,3 kvm



SKALA 1:100