


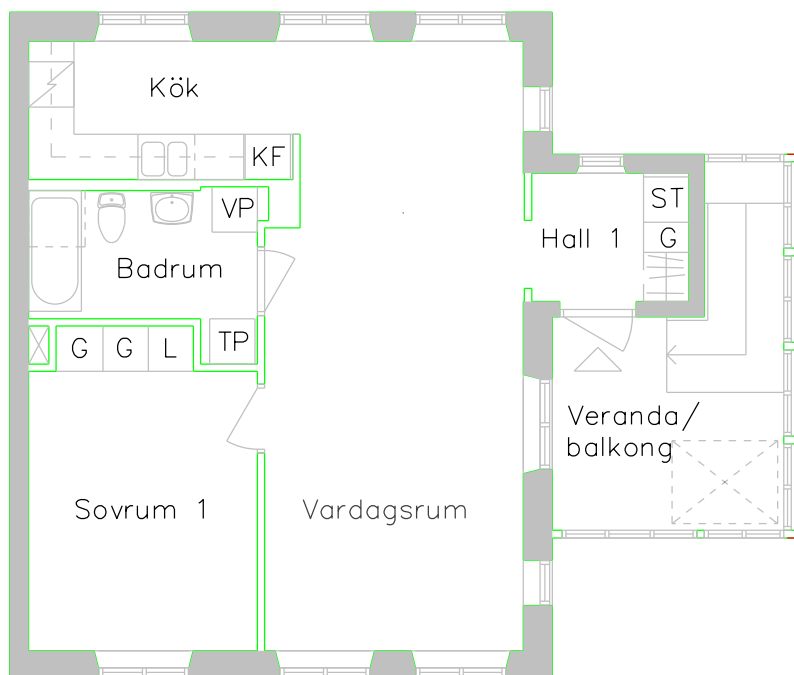

Talluddskviar 1 A

2 Rum och kök

56,5 kvm

Övervåning

Hustyp C

0 1 2 3 4 5 m



SKALA 1:100

VP Värmepump

KF Kyl/frys

G Garderob

L Linneskåp

ST Städsåp

TP Tvättpelare