


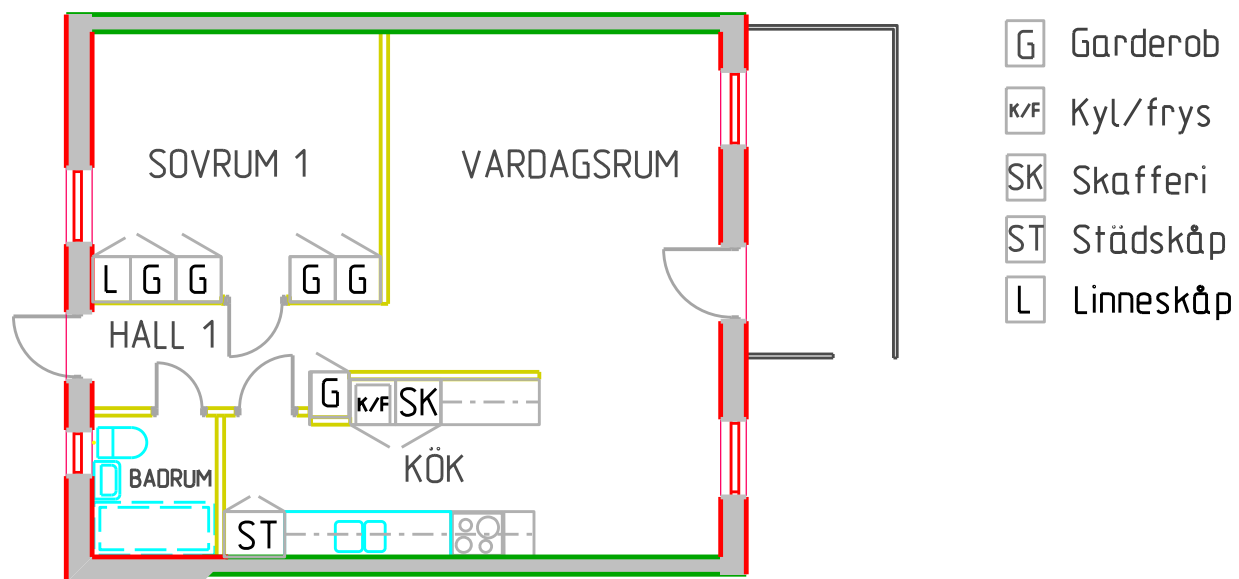

Kyrkvägen 36
 162001036
 2 rum och kök
 58,8 kvm

0 1 2 3 4 5 m
 SKALA 1:100