


Förrådsbod under
balkong i markplan

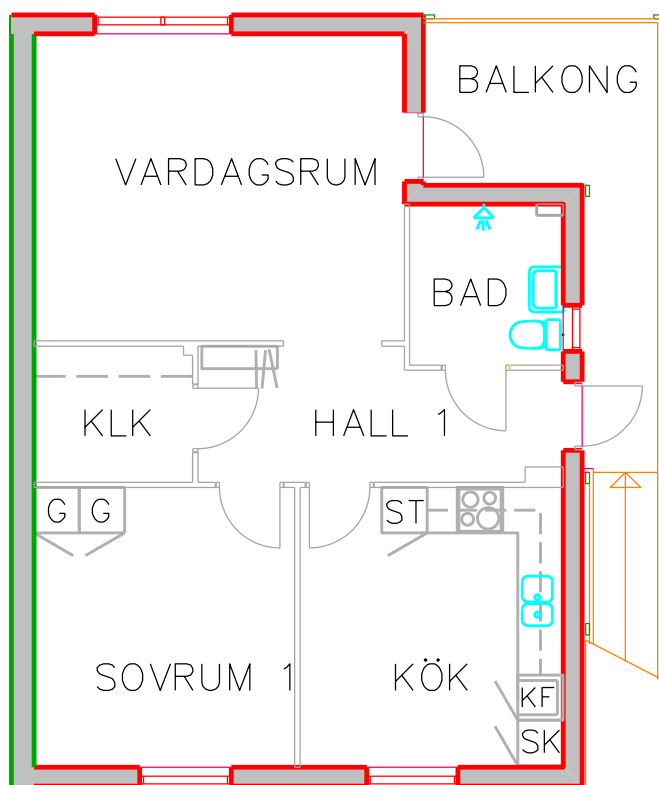

- KF Kyl/Frys
- G Garderob
- ST Städsbåp
- SK Skafferi
- FRD Förråd
- KLK Klädkammare

Trädgårdsgatan 107

938001107

2 rum och kök

63,2 kvm

0 1 2 3 4 5 m



SKALA 1:100