
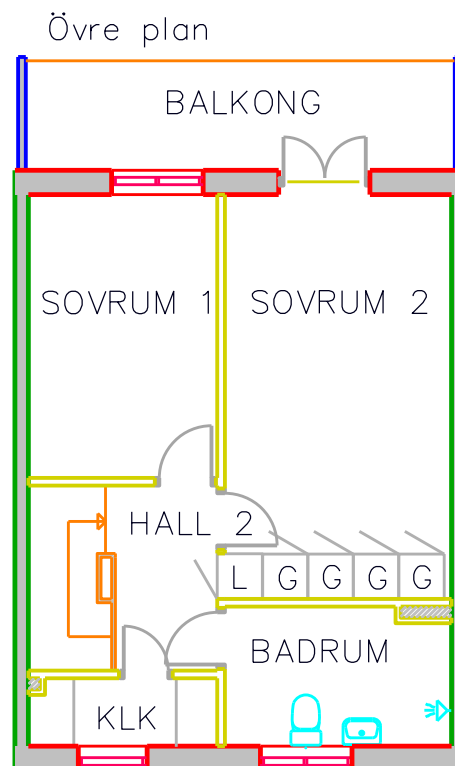


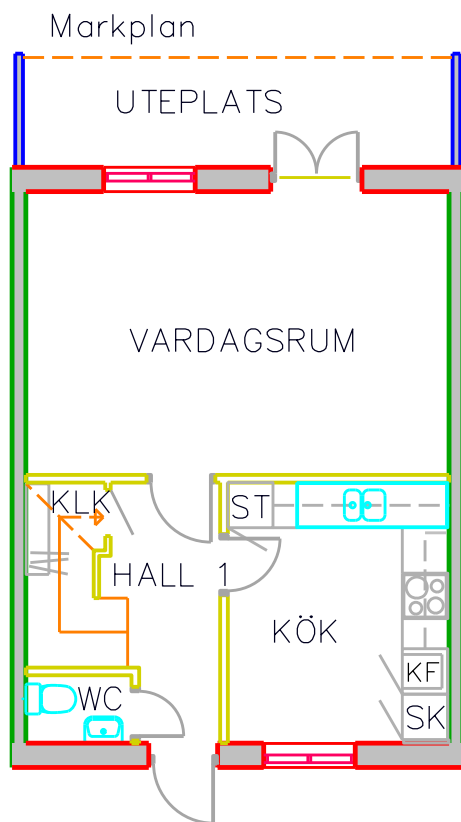

- KF Kyl/frys
- G Garderob
- L Linneskåp
- ST Städsåp
- SK Skafteri
- KLK Klädkammare

Jungmansgatan 457
 939013457
 3 rum och kök i två plan
 81,8 kvm

0 1 2 3 4 5 m

 SKALA 1:100