


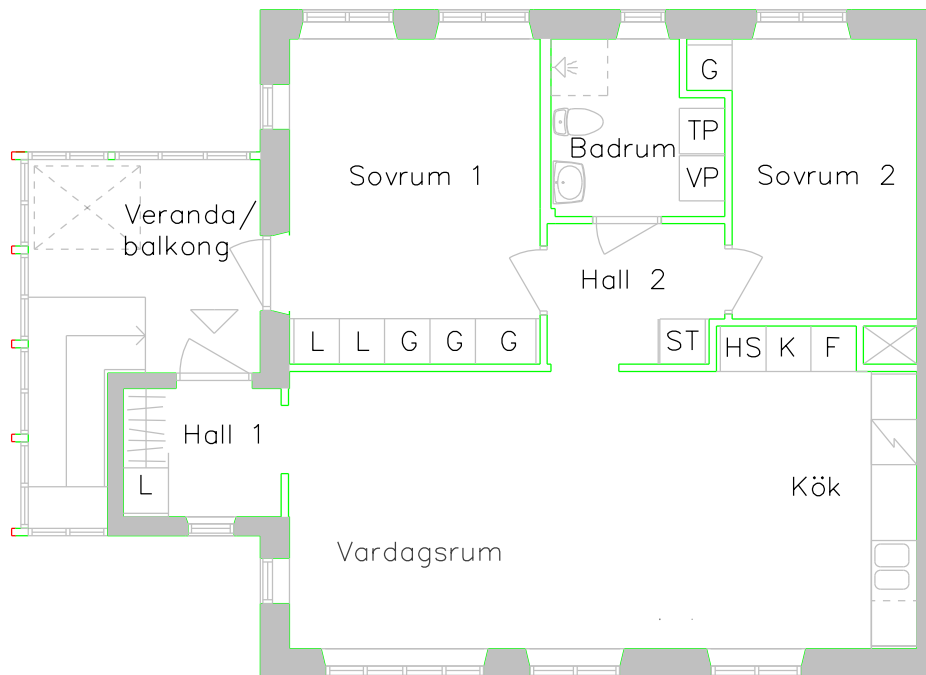

Talluddskviar 11A  
Övervåning  
Hustyp A  
3 rum och kök  
70,0 kvm

- VP Värmepump
- K Kyl
- F Frys
- G Garderob
- L Linneskåp
- ST Städsåp
- TP Tvättpelare
- HS Högsåp

0 1 2 3 4 5 m  
SKALA 1:100