


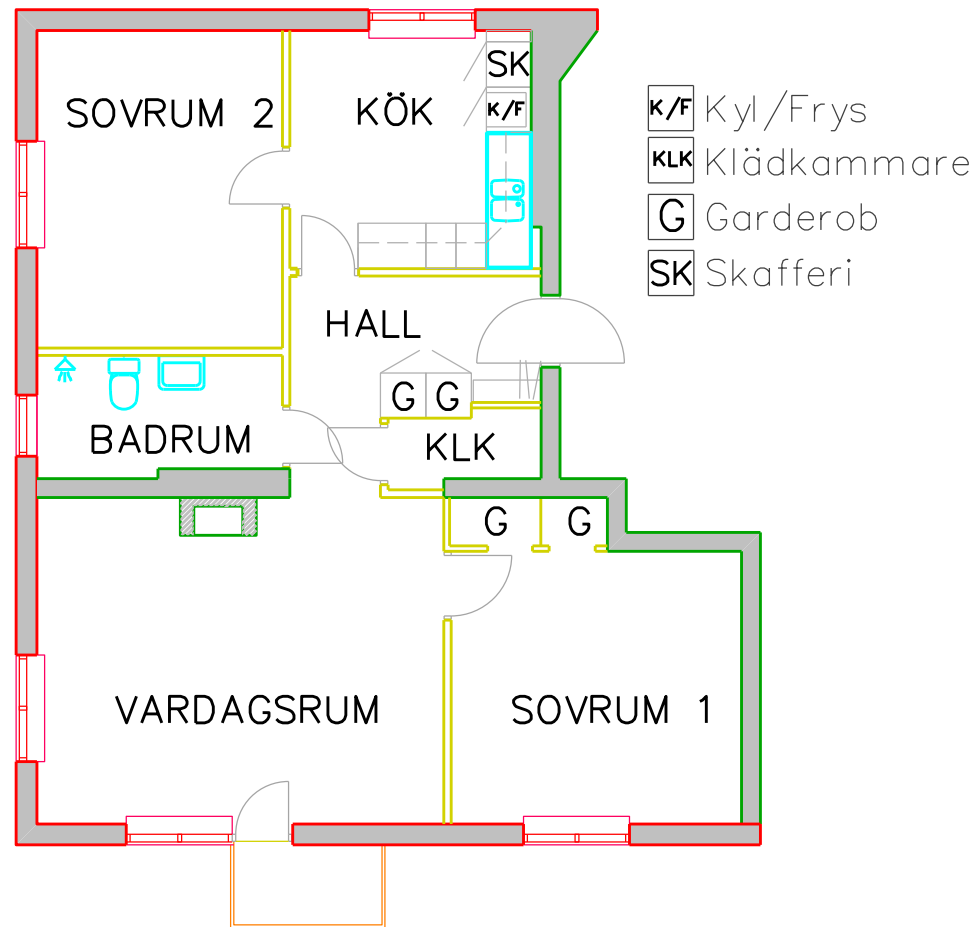

0 1 2 3 4 5 m

SKALA 1:100

Lummelundväg 4

912002133

3 rum och kök 80,0 m²